

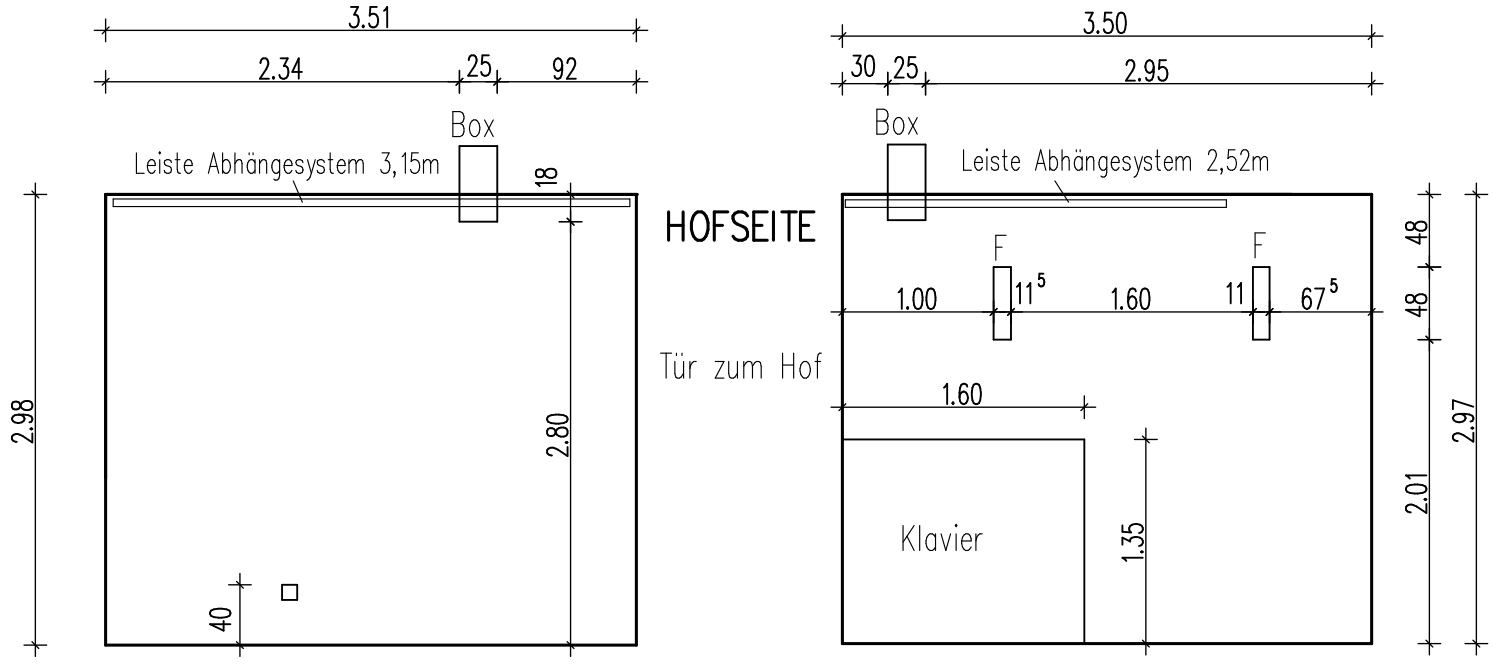


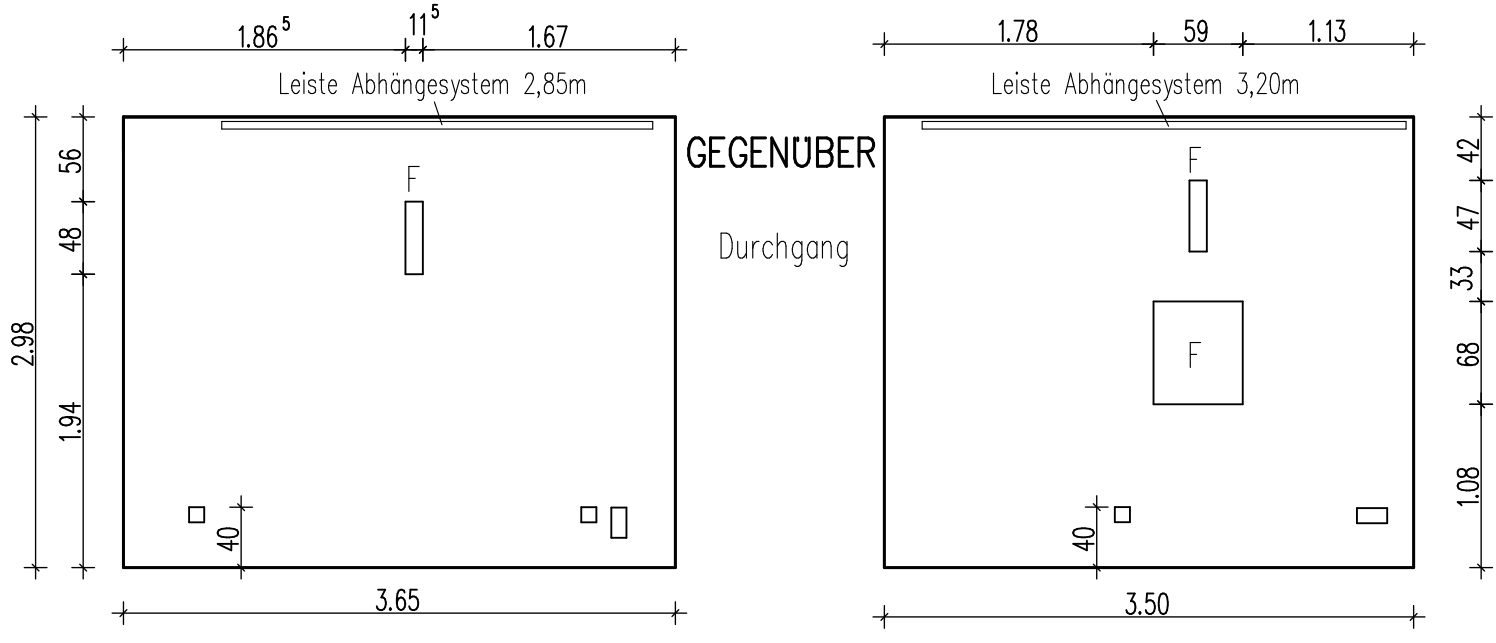

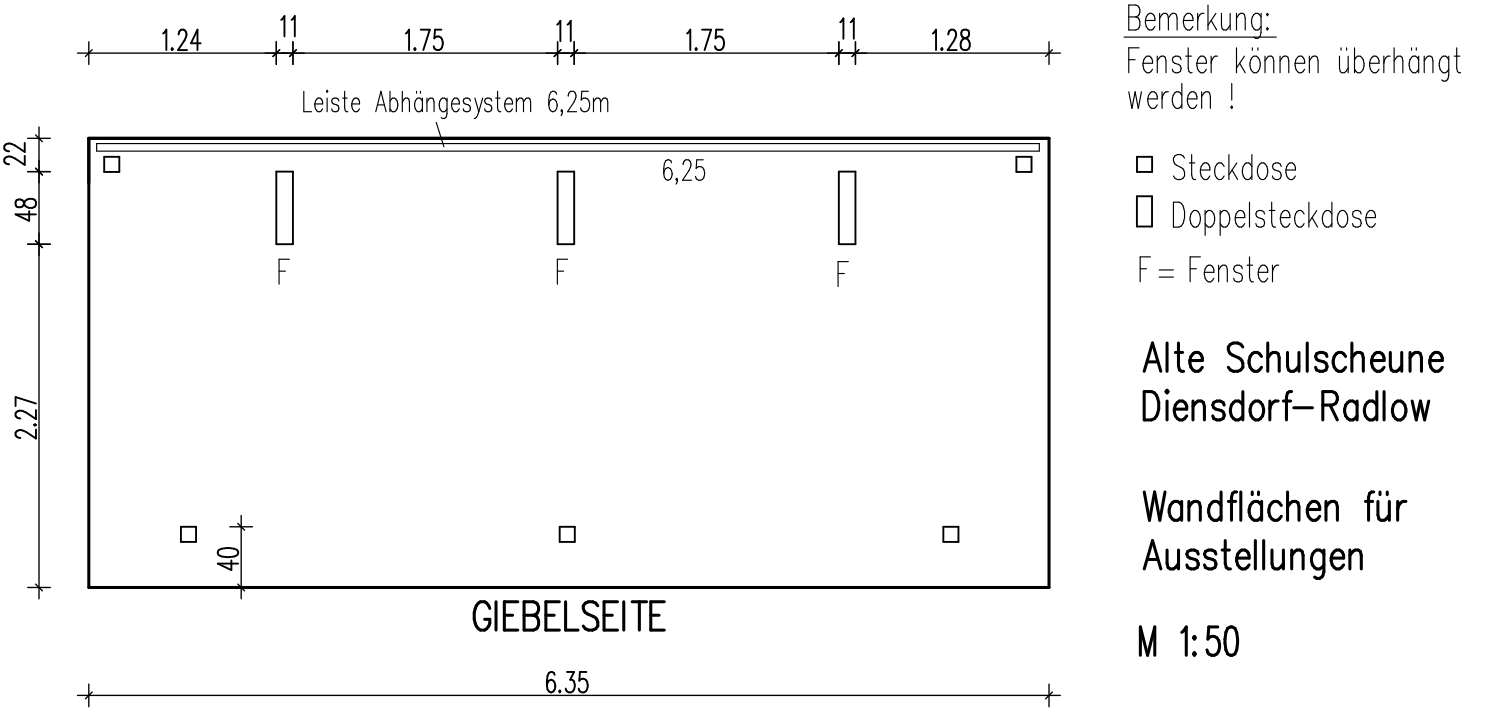

Bemerkung:
Fenster können überhängt werden !

□ Steckdose
▯ Doppelsteckdose
F = Fenster

Alte Schulscheune Diensdorf–Radlow

Wandflächen für Ausstellungen

M 1:50